


LOFT

LO32 - Lavabo d'appoggio/sospeso cm. 32x28

Wall - hunda/countertop washbasin cm. 32x28

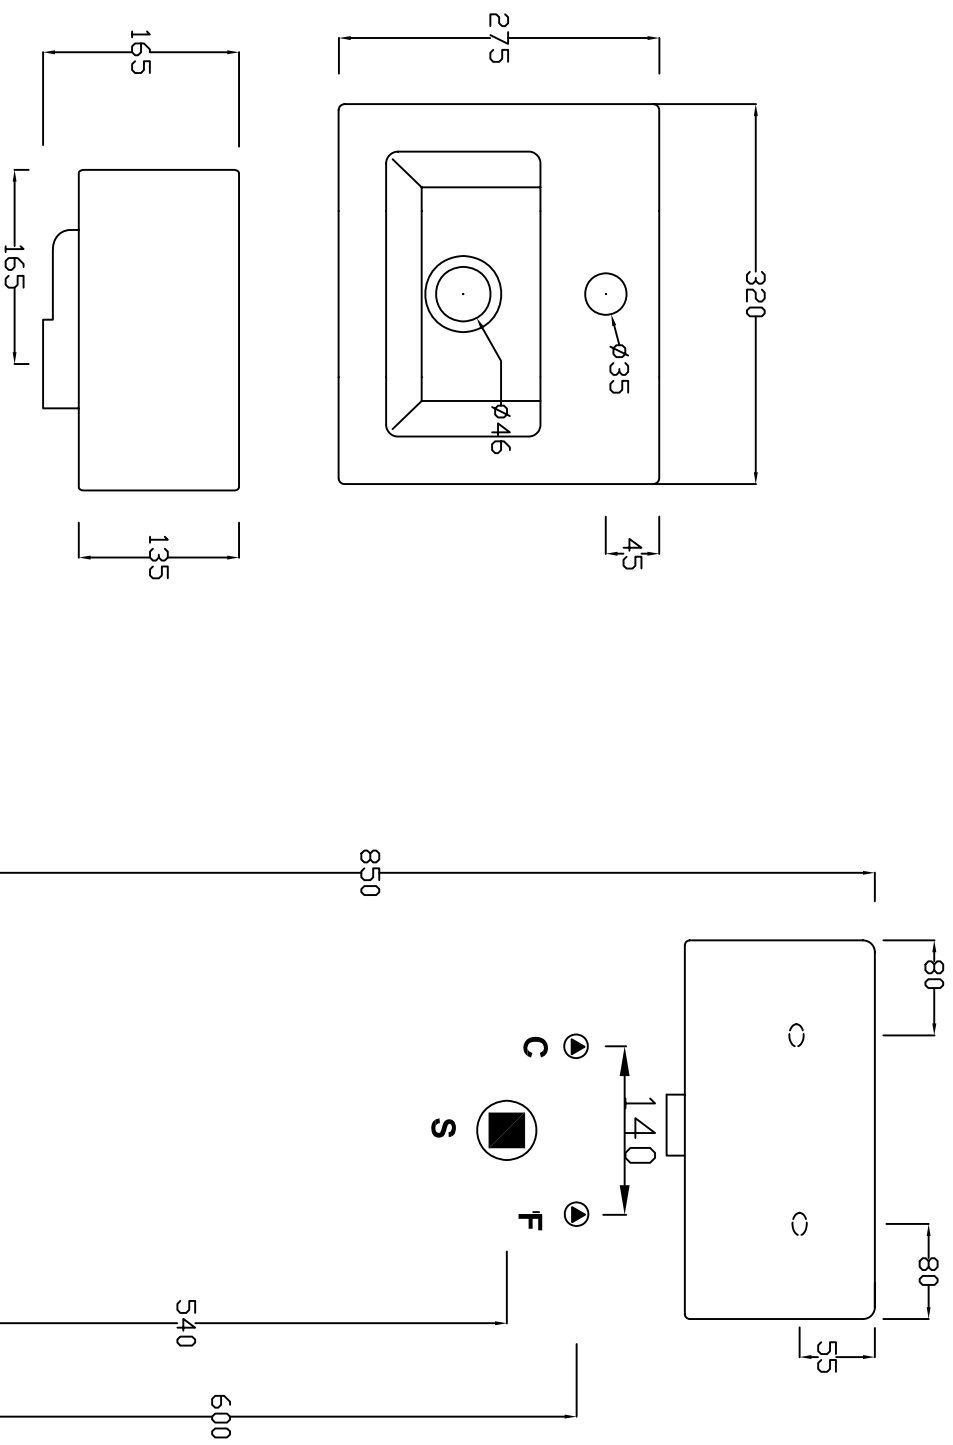

Consultare il Sito www.hydra.it per eventuali modifiche o aggiornamenti